





## PROJEKT INSTALACJI DOLNEGO ŹRÓDŁA

**a-pic design** ●●●●● PRODUCENT POMP CIEPŁA  
[www.a-pic.pl](http://www.a-pic.pl) / [biuro@a-pic.pl](mailto:biuro@a-pic.pl) / tel/fax: 46 892 11 41

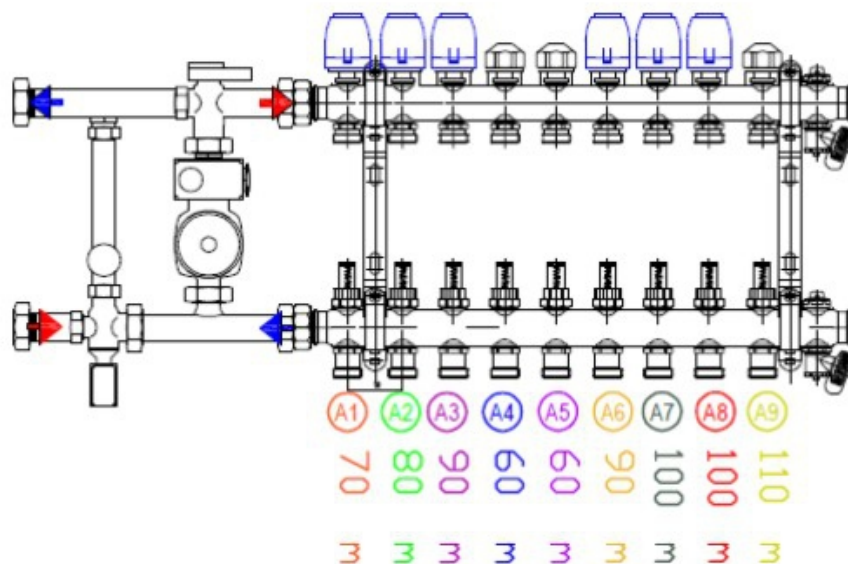

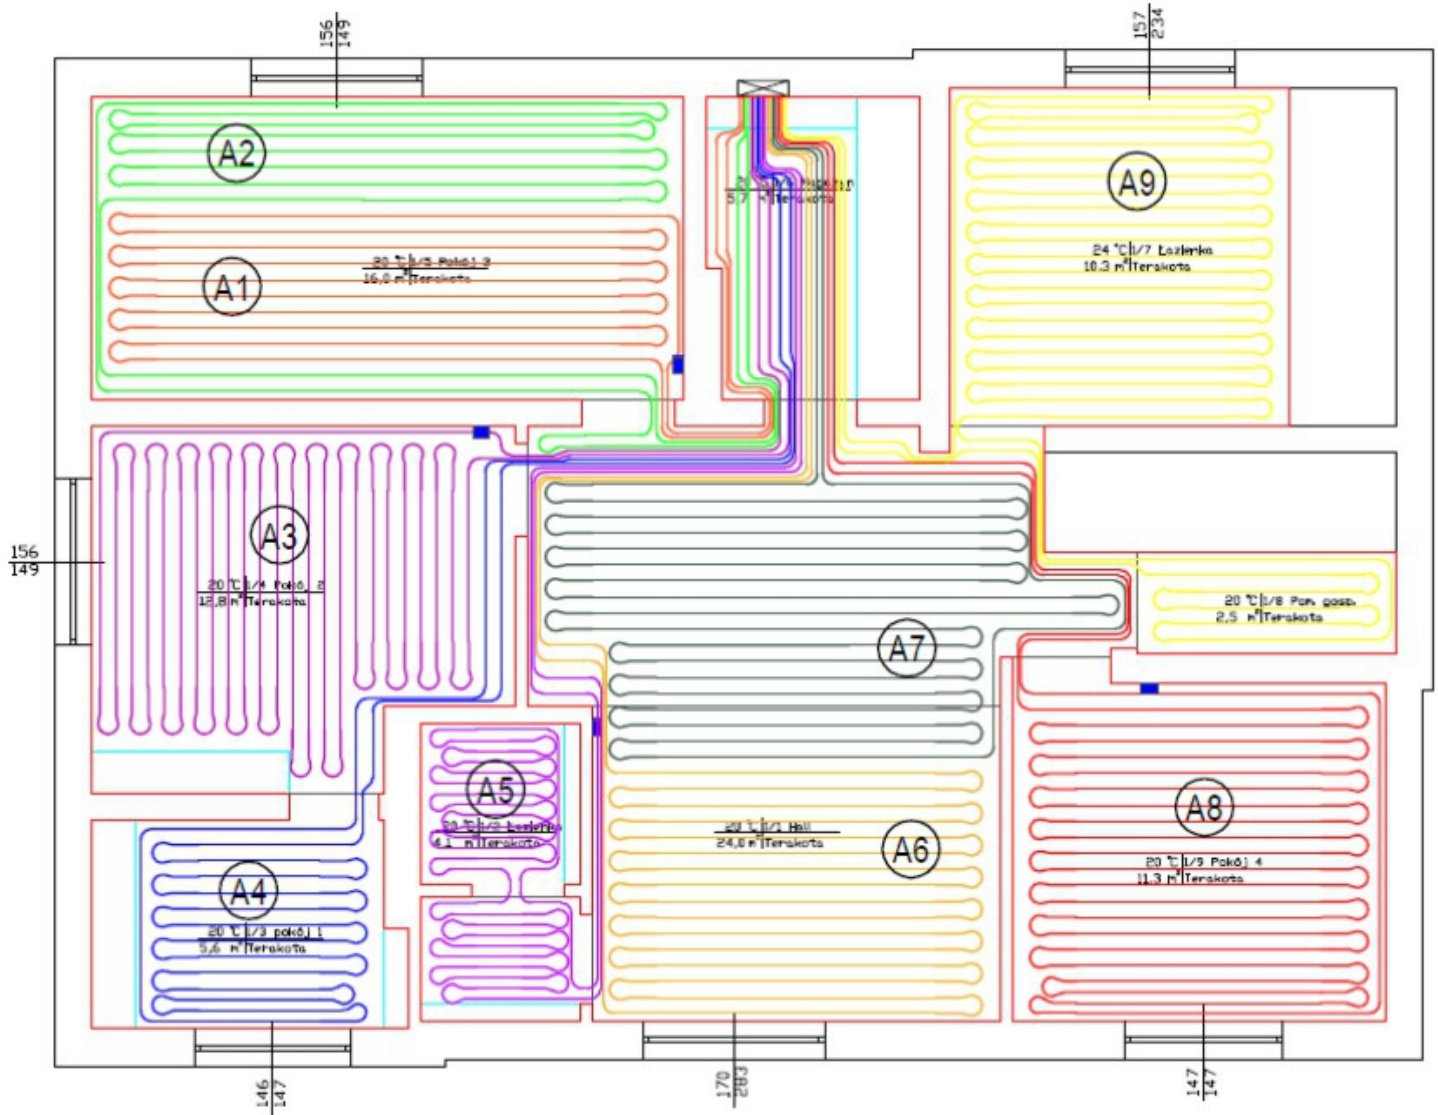





## PROJEKT INSTALACJI OGRZEWANIA PODŁ.

**a-pic design** ●●●●● PRODUCENT POMP CIEPŁA  
[www.a-pic.pl](http://www.a-pic.pl) / [biuro@a-pic.pl](mailto:biuro@a-pic.pl) / tel/fax: 46 892 11 41

### LEGENDA:

-  -szafka rozdzielacza
-  -regulator pokojowy
-  -dylatacja wylewki jastrychowej
-  -pętla ogrzewania podłogowego
-  -sterownik termiczny
-  -zabudowa stała

